

Gemeinde Zetel


Anlage 1 zur Satzung über
den Ablösebetrag für nicht
herzustellende Kraftfahrzeug-
einstellplätze



Zone I gemäß § 2
der Satzung

M. 1 : 5 000



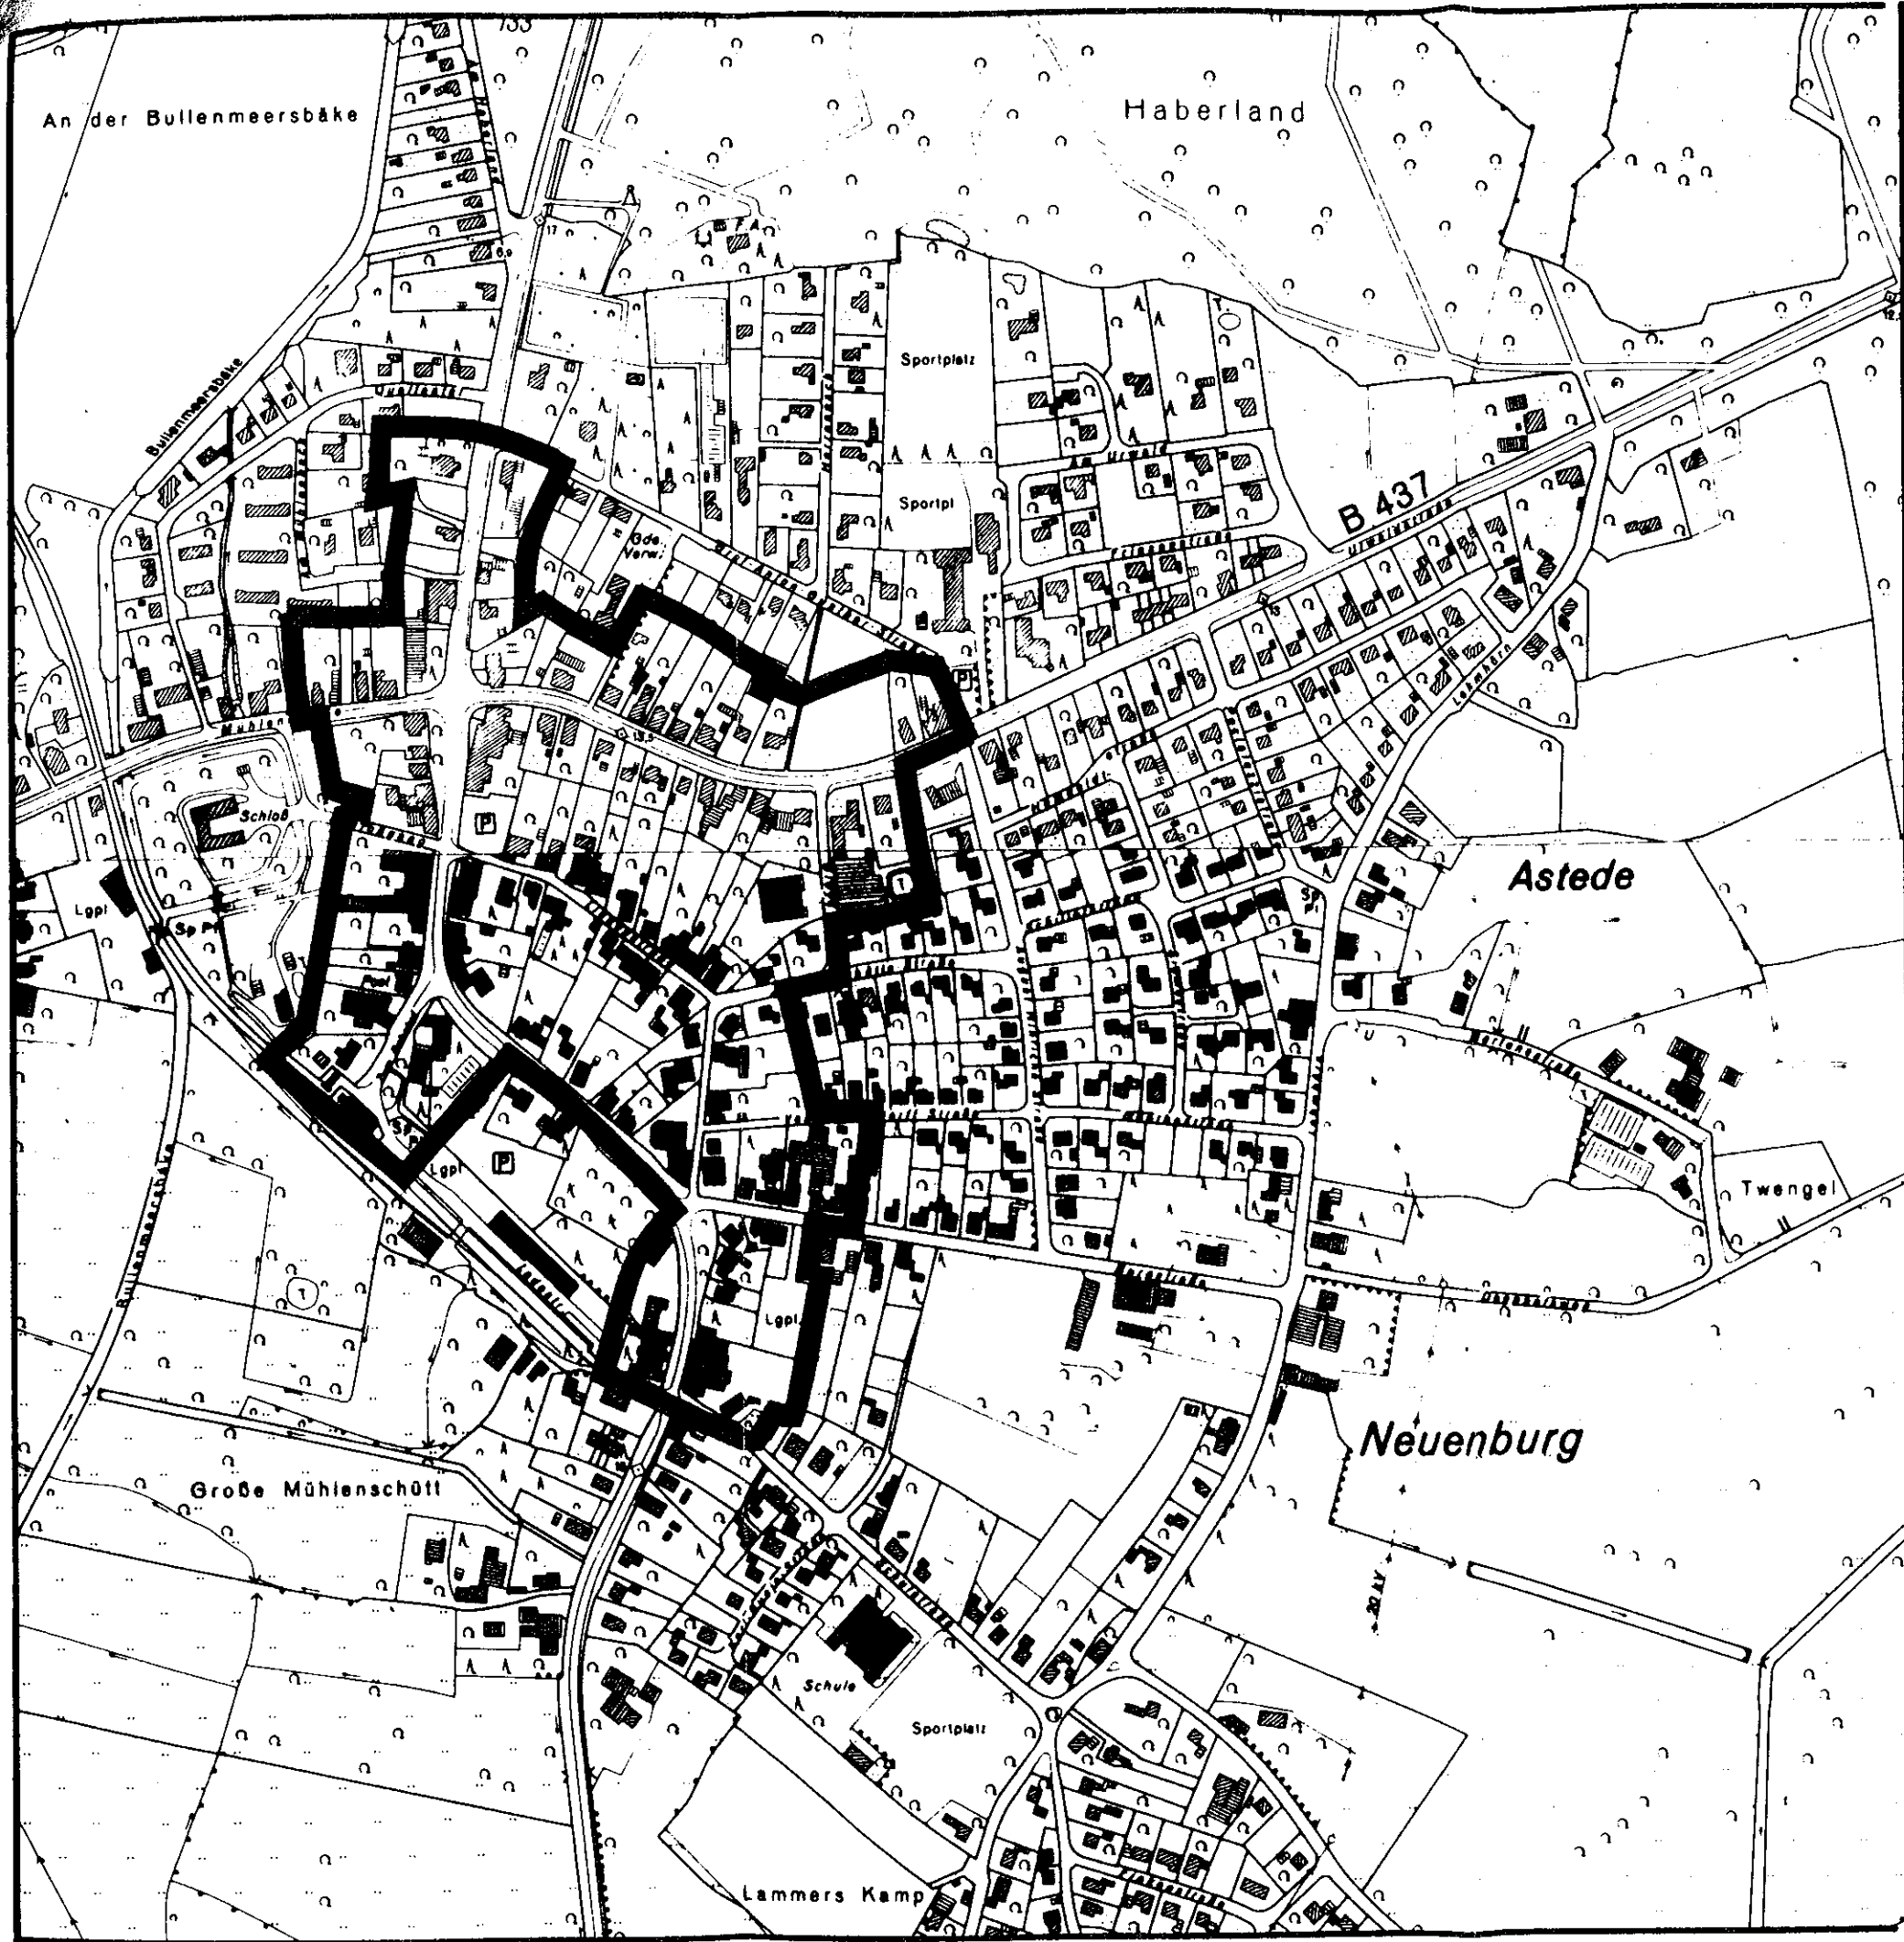

Gemeinde Zetel

Anlage 2 zur Satzung über
den Ablösebetrag für nicht
herzustellende Kraftfahrzeug-
einstellplätze



Zone I gemäß § 2
der Satzung

M.1 : 5 000

