

Gemeinde Zetel

Bebauungsplan Nr.45


"Urwaldeingang Zetel"

gem. § 30 BauGB vom 8. Dez. 1986

Gemarkung Neuenburg

Flur 8

M. 1:500

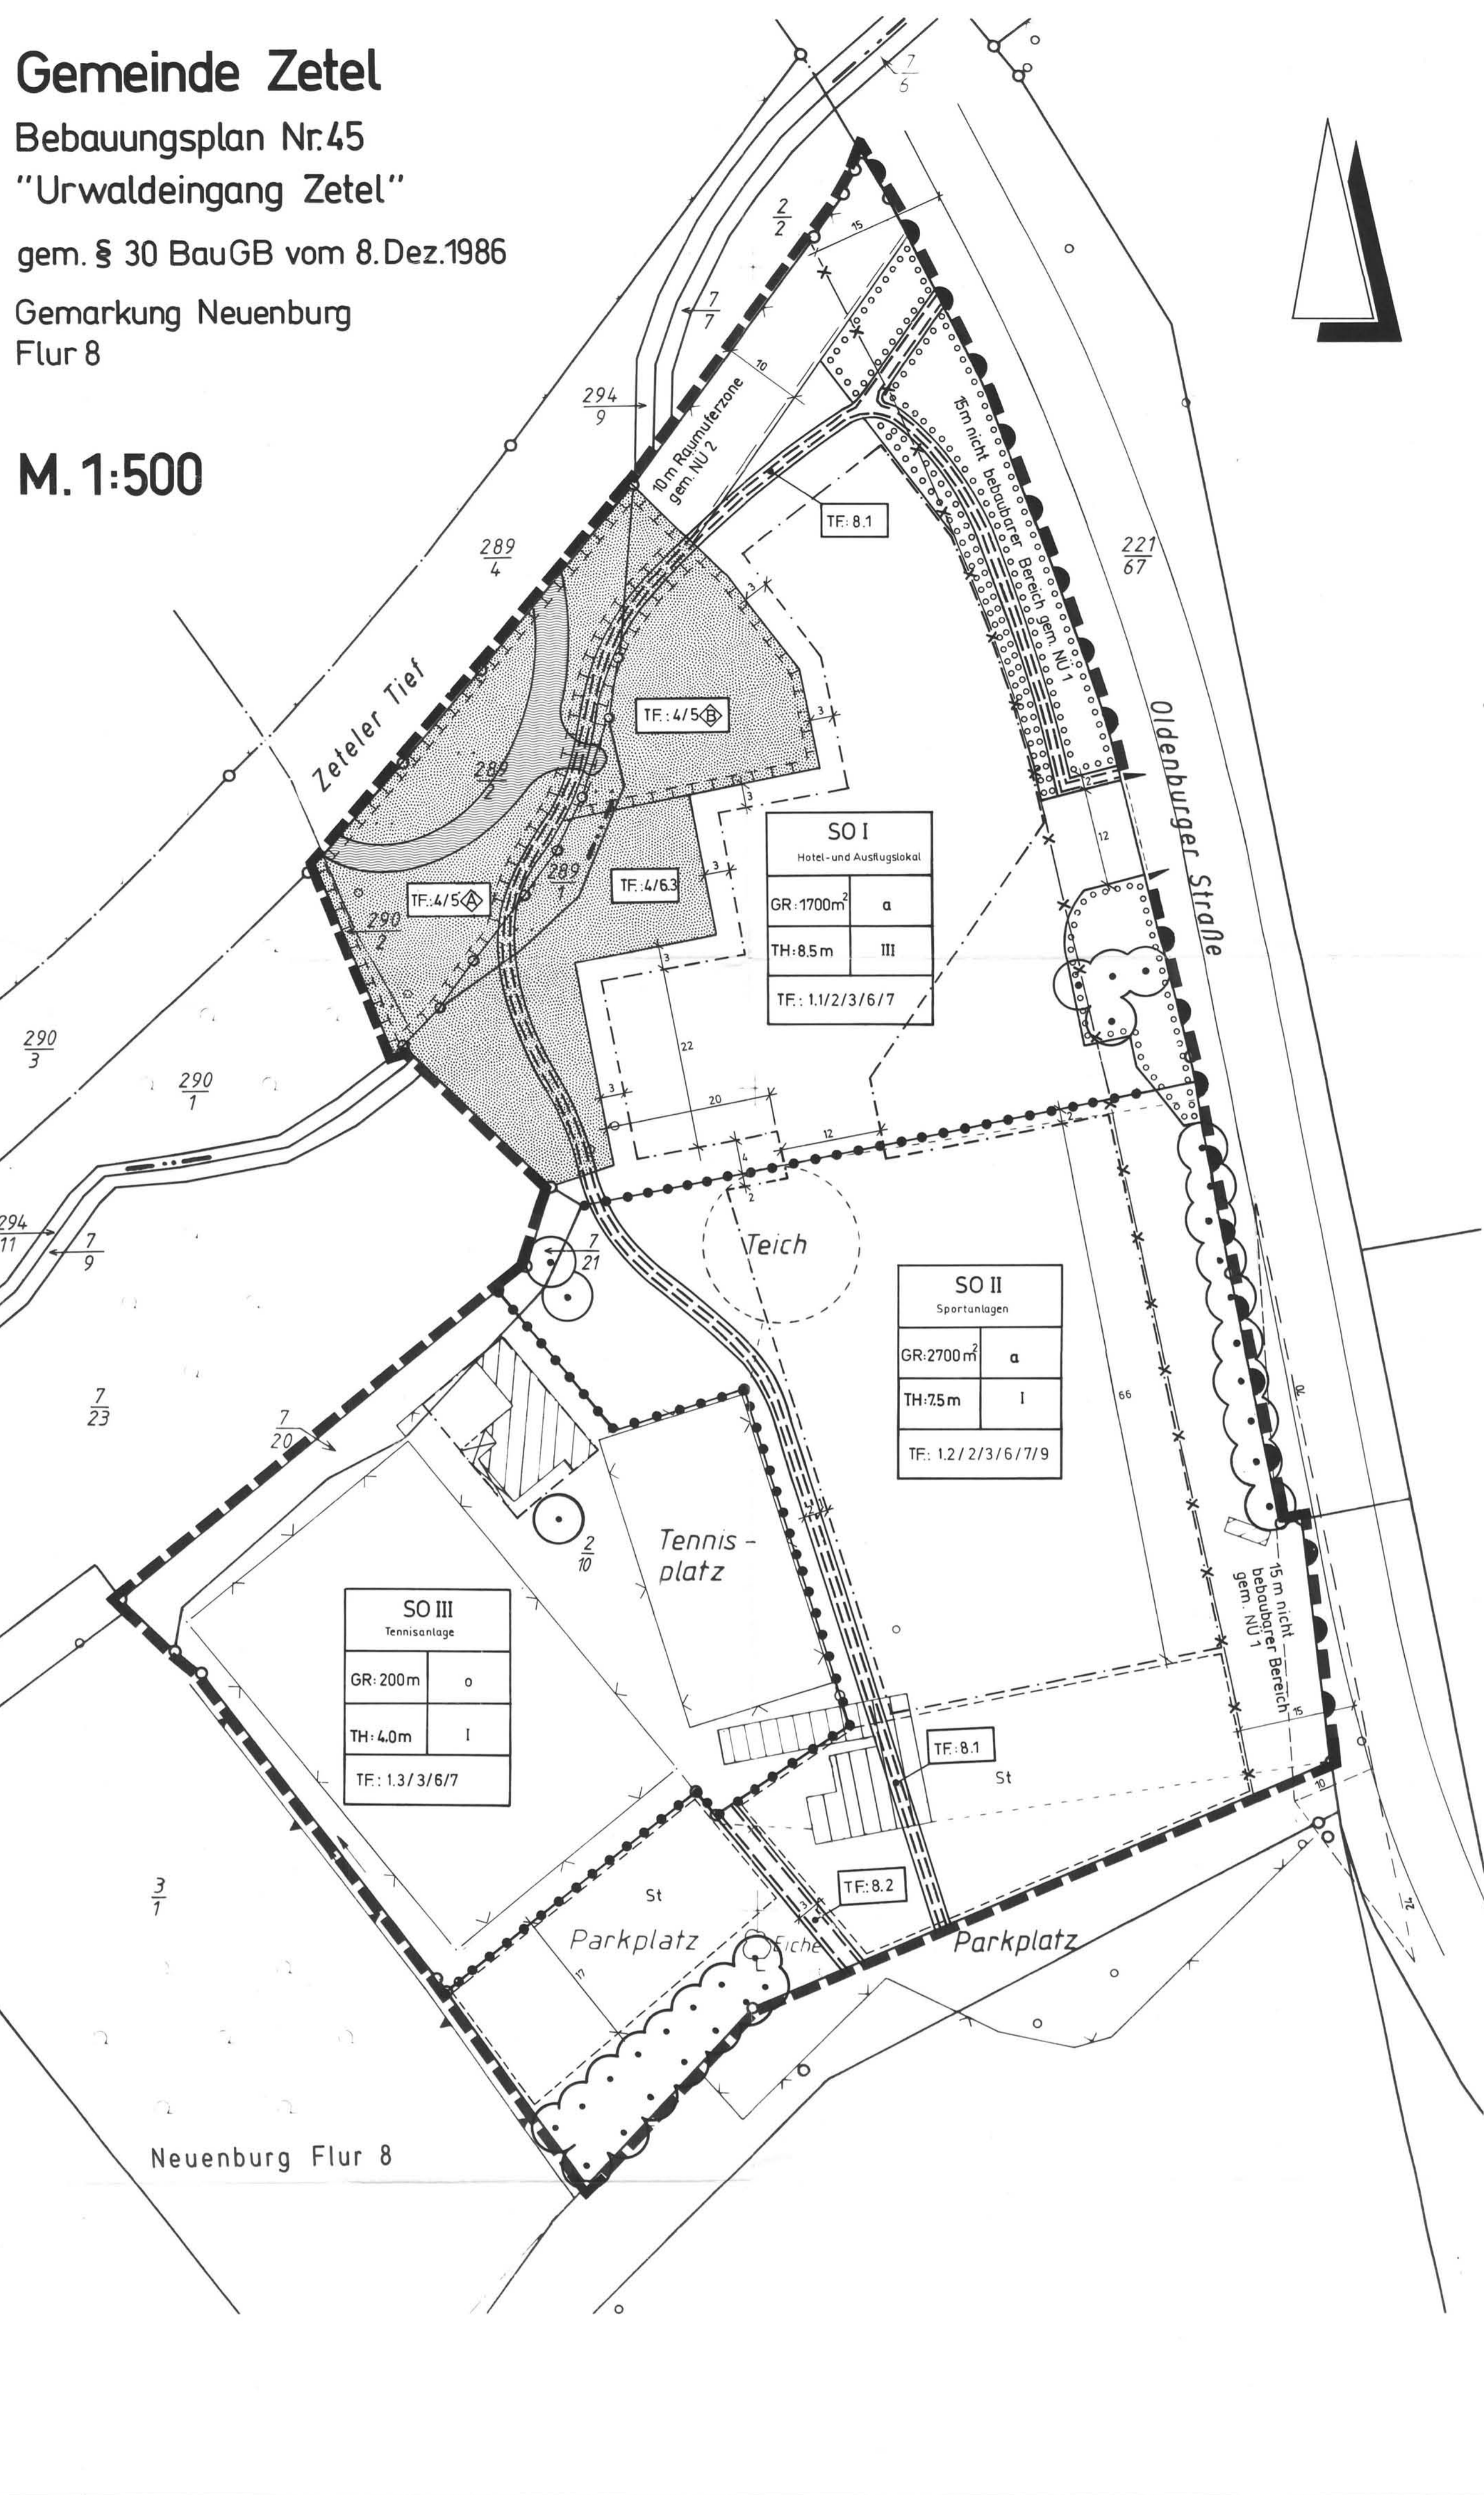

Textliche Festsetzungen

- Sonstige Sondergebiete gemäß § 11 BauVO**
 - Im Sonstigen Sondergebiet SO I - Hotel und Ausflugslokal - sind zulässig:
 - Betriebe des Beherbergungsgewerbes,
 - Schank- und Speisewirtschaften,
 - Caféanlagen (am Gebäude gelegener Teil),
 - Wohnungen für Aufsicht- und Betriebspersonal sowie für Betriebsinhaber und -leiter
 - Im Sonstigen Sondergebiet SO II - Sportanlage - sind zulässig:
 - 3-Feld-Tennisplätze,
 - sanitäre Anlagen,
 - Sauna und Schwimmbecken,
 - Konditions- und Fitneisräume
 - Im Sonstigen Sondergebiet SO III - Tennisanlage - sind zulässig:
 - 4 Tennisplätze,
 - Vereinsheim für Tennisverein
- Abweichende Bauweise gemäß § 22 Abs. 4 BauVO**

In der abweichenden Bauweise sind unter Einhaltung seitlicher Grenzabstände nach Landesrecht Gebäudelängen über 50 m zulässig.
- Traufhöhe gemäß § 16 i. V. m. § 18 BauVO**

Als Traufhöhe gilt das Maß zwischen der Oberkante des westlichen Gehweges der K 102 (Unterer Bezugspunkt) und den äußeren Schmittlinien von Außenwand und Dachhaut (oberer Bezugspunkt); wobei die Traufhöhen von Dachaufbauten sowie des abgewalmten Teils bei Krüppelwäldern unberücksichtigt bleiben.
- Private Grünflächen gemäß § 9 Abs. 1 Nr. 15 i. V. m. Abs. 6 BauGB**

Die private Grünfläche dient in dem Bereich, auf dem keine Maßnahmen gemäß textlicher Festsetzung Nr. 5 festgesetzt wurden, der Anlegung eines Kinderspielfeldes und eines an dem am Gebäude gelegenen Caféanlagen (vgl. textliche Festsetzung Nr. 1.1) angrenzenden, ergänzenden Caféanlagenbereichs.
- Maßnahmen zum Schutz, zur Pflege und zur Entwicklung von Natur und Landschaft gem. § 9 Abs. 1 Nr. 20 BauGB**

In den festgesetzten Teilbereichen A und B sind nachfolgende Maßnahmen durchzuführen:

Teilbereich A
Entlang des Zeteler Tiefs ist eine Räumulferzone von 10 m einzuhalten.
In Ergänzung zur Wiederherstellung der ehemaligen Schlaufe des Zeteler Tiefs als Altarm gemäß nachrichtlicher Übernahme Nr. 2 sind die Uferzonen als Prall- und Gleitufer auszubilden und naturnah auszugestalten.
Zum westlich gelegenen Waldrand hin sind die Flächen mit standortgerechten, heimischen Gehölzen gemäß textlicher Festsetzung Nr. 6.1 zu bepflanzen. Nach Nordosten hin ist eine lockere Pflanzung von kleineren Gehölzgruppen oder Einzelbäumen vorzunehmen. Der gesamte Bereich ist extensiv zu pflegen.

Teilbereich B
In diesem naturnah anzulegenden Bereich ist ein Teich, der auch eine Funktion als Regenrückhaltebecken übernehmen kann, mit einer unregelmäßigen Uferlinie und Flachwasserzonen auszuführen. Die Uferzonen sind mit Ufernahevegetation (Röhricht- und Hochstaudenbüsche) zu bepflanzen. Die übrigen Flächen sind als extensive Wiese mit Einzelbäumen oder kleineren Gehölzgruppen aus standortgerechten, heimischen Gehölzen gemäß textlicher Festsetzung Nr. 6.1 auszubilden.
- Anpflanzen von Bäumen, Sträuchern und sonstigen Bepflanzungen gemäß § 9 Abs. 1 Nr. 25 a BauGB**
 - Die festgesetzten Flächen sind mit heimischen standortgerechten Gehölzen (Bäume und Sträucher; vgl. Hinweis 3) zu bepflanzen. Bäume müssen einen Mindest-Stammumfang von 16/18 cm und Heister eine Mindestgröße von 150 cm haben. Die Bepflanzung ist dauerhaft zu erhalten.
 - In den Baugruben sind Flächen für Stellplätze pro 4 Stellplätze mit einem heimischen standortgerechten Baum (vgl. Hinweis 3) mit einem Mindest-Stammumfang von 16/18 cm zu begrünen.
 - Auf der privaten Grünfläche ohne Festsetzungen gemäß textlicher Festsetzung Nr. 5 ist die nicht vom Spielplatz und Caféanlagen (vgl. textliche Festsetzung Nr. 4) beanspruchte Flächen zu mindestens 50 % mit standortgerechten Bäumen und Sträuchern (vgl. Hinweis 3) zu bepflanzen, während die verbleibende Teilfläche mit einer Wiesensmischung einzusäen ist. Die Bepflanzung ist dauerhaft zu erhalten.
- Erhalt von Bäumen, Sträuchern und sonstigen Bepflanzungen sowie von Gewässern gemäß § 9 Abs. 1 Nr. 25 b BauGB**

Die festgesetzten Einzelbäume und Gehölzgruppen sind zu erhalten, in ihrem Lebensraum zu schützen und dauerhaft zu pflegen.
- Geh-, Fahr- und Leitungsrechte gem. § 9 Abs. 1 Nr. 21 BauGB**
 - Die festgesetzte Fläche wird mit einem Gehrecht zugunsten der Allgemeinheit belastet, welches auf die Zeit von 6.00 Uhr bis 22.00 Uhr täglich beschränkt ist. Ausnahmeweise können Teilströcke, und zwar zusammengefasst höchstens die halbe Länge des festgesetzten Gehrechts, mit Zustimmung des Grundstückseigentümers um bis zu 10 m von der festgesetzten Lage abweichen.
 - Die festgesetzte Fläche wird mit einem Gehrecht zugunsten des Sondergebietes SO III - Tennisanlage - belastet.
- Sichtdreiecke gemäß § 9 Abs. 1 Nr. 10 BauGB**

Innhalb der Sichtdreiecke ist jede Nutzung unzulässig, die die Sicht oberhalb einer 1,00 m über beiden Fahrbahnkanten verlaufenden Ebene versperrt. Zulässig sind hochstämmige Einzelbäume.

Nachrichtliche Übernahmen

- Entlang der K 102 besteht gemäß § 24 Abs. 1 NStRg in einer Entfernung bis 20 m vom Fahrbahnrand ein Bauverbot. Nach § 24 Abs. 6 NStRg ist eine Reduzierung im Bereich des Sondergebietes SO I - Hotel und Ausflugslokal - sowie des Sondergebietes SO II - Sportanlage - auf 15 m möglich.
- Die Wasserfläche wird gemäß Plangenehmigung nach § 119 NWG vom 03.02.1992 Aktenzeichen: 66/2-0-11/92 nachrichtlich übernommen.

Hinweise

- Der Gründungsplan wird Bestandteil der Begründung des Bebauungsplanes Nr. 45.
- Es gilt die Bauordnungsverordnung von 1990.
- Für die Bepflanzung wird die Verwendung folgender Gehölze empfohlen:

Bäume, Heister	Sträucher
<i>Alnus glutinosa</i>	<i>Corylus avellana</i>
<i>Carpinus betulus</i>	<i>Crataegus monogyna</i>
<i>Fagus sylvatica</i>	<i>Ilex aquifolium</i>
<i>Fraxinus excelsior</i>	<i>Prunus spinosa</i>
<i>Quercus robur</i>	<i>Rhamnus frangula</i>
<i>Malus in Sorten</i>	<i>Rubus fruticosus</i>
<i>Pyrus in Sorten</i>	<i>Salix aurita</i>
	<i>Salix cinerea</i>

Bäume, Heister zur Uferbepflanzung	Sträucher zur Uferbepflanzung
<i>Alnus glutinosa</i>	<i>Rhamnus frangula</i>
<i>Betula pubescens</i>	<i>Faulbaum</i>
<i>Salix fragilis</i>	<i>Salix aurita</i>
	<i>Grauweide</i>

- Der als Ein- und Ausfahrbereich festgesetzte Bereich soll nur als Ein- und nicht als Ausfahrt dienen. Die Ausfahrt erfolgt über den an der südlichen Geltungsbereichsgrenze gelegenen Forstweg.
- Sollten bei den geplanten Bau- und Erdarbeiten Hinweise auf Altablagerungen bzw. Altstandorte zutage treten, so ist unverzüglich die Untere Abfallbehörde zu benachrichtigen.

Präambel

AUFORDRANG DES § 1 ABS. 3 UND DES § 10 DES BAUGESETZBUCHES (BAUG.) I. V. M. § 40 DER NIEDERBÄSARISCHEN GEMEINDEORDNUNG HAT DER RAT DER GEMEINDE ZETEL DIESEN BEBAUUNGSPLAN NR. 45, BESTEHEND AUS DER PLANZEICHNUNG UND DEN NEBENSTEHENDEN TEXTLICHEN FESTSETZUNGEN, ALS SATZUNG BESCHLOSSEN.

ZETEL, DEN 17. MAI 1998

[Signaturen]

GEMEINDE ZETEL
GEMEINDEDEKRETAR

Verfahrensvermerke

- AUFSTELLUNG UND BESCHLUS**

DER RAT DER GEMEINDE ZETEL HAT IN SEINER SITZUNG AM 16.09.86 DIE AUFSTELLUNG DES BEBAUUNGSPLANES NR. 45 BESCHLOSSEN. DER AUFSTELLUNGSBEZUGSRECHTIGER IST GEMÄSS § 2 ABS. 1 BAUG. BEKANNTGEMACHT.

ZETEL, DEN 17. MAI 1998
- PLANLAGE**

KARTENGRUNDLAGE ÜBERSICHTSPLAN: DEUTSCHE GRUNDKARTE, MAßSTAB 1:5000
PLATZNAME: ZETEL, AUSGABE-JAHR: FORTGEPÄNERT, VEREINLICHUNGSGELÄUNGS
HEGEGRADEBEWEISER: ERLAUBNISHEIMRICH, NEMASUBGEBIEN VOM KATASTRAMT: VAREL
KARTENGRUNDLAGE BEBAUUNGSPLAN: FLUR 8, VP 9 / 1994, GEMARKUNG NEUENBURG, MAßSTAB: 1:500
LIEGENSCHAFTSKARTE: JUNI 1994, PROJEKTÜBERNAME: ENTWURF
GEANDERT: OKTOBER 1994, ANZEIGENUMPLAR

Die Verwirklichung ist nur für die Zwecke der Darstellung des Bebauungsplanes zulässig. Die Darstellung des Bebauungsplanes ist nicht verbindlich. 
- ENTWURF UND VERFAHRENSSTREIFUNG**

PROJEKTLEITUNG: DIPL.-ING. L. WINTER
PROJEKTBEREITUNG: DIPL.-ING. A. POLLMANN
TECHNISCHE MITARBEIT: S. BILMANN
OLDENBURG, IM: JUNI 1994, PROJEKTÜBERNAME: ENTWURF
GEANDERT: OKTOBER 1994, ANZEIGENUMPLAR
- Ein öffentliche Auslegung**

Der Rat der Gemeinde Zetel hat in seiner Sitzung am 13.07.1989 dem Entwurf des Bebauungsplanes und der Begründung zugestimmt und eine öffentliche Auslegung gemäß § 3 Abs. 2 BauGB § 3 Abs. 3 Satz 1 einer Bekanntmachung in § 3 Abs. 2 BauGB beschlossen. Ort und Dauer der öffentlichen Auslegung wurden am 14.07.1989 bekanntgemacht. Der Entwurf des Bebauungsplanes und der Begründung haben vom 13.07.1989 bis zum 28.08.1989 gemäß § 3 Abs. 2 BauGB öffentlich ausgelegt.

Zetel, den 12.11.1995
- Zweite öffentliche Auslegung**

Der Rat der Gemeinde Zetel hat in seiner Sitzung am 12.09.1990 dem Entwurf des Bebauungsplanes und der Begründung zugestimmt und eine öffentliche Auslegung gemäß § 3 Abs. 2 BauGB § 3 Abs. 3 Satz 1 einer Bekanntmachung in § 3 Abs. 2 BauGB beschlossen. Ort und Dauer der öffentlichen Auslegung wurden am 13.09.1990 bekanntgemacht. Der Entwurf des Bebauungsplanes und der Begründung haben vom 13.09.1990 bis zum 10.10.1990 gemäß § 3 Abs. 2 BauGB öffentlich ausgelegt.

Zetel, den 12.11.1995
- Dritte öffentliche Auslegung**

Der Verwaltungsausschuss der Gemeinde Zetel hat in seiner Sitzung am 07.05.1991 dem Entwurf des Bebauungsplanes und der Begründung zugestimmt und eine öffentliche Auslegung gemäß § 3 Abs. 2 BauGB § 3 Abs. 3 Satz 1 einer Bekanntmachung in § 3 Abs. 2 BauGB beschlossen. Ort und Dauer der öffentlichen Auslegung wurden am 10.05.1991 bekanntgemacht. Der Entwurf des Bebauungsplanes und der Begründung haben vom 24.05.1991 bis zum 24.06.1991 gemäß § 3 Abs. 2 BauGB öffentlich ausgelegt.

Zetel, den 12.11.1995
- Vierte öffentliche Auslegung**

Der Rat der Gemeinde Zetel hat in seiner Sitzung am 20.09.1991 dem Entwurf des Bebauungsplanes und der Begründung zugestimmt und eine öffentliche Auslegung gemäß § 3 Abs. 2 BauGB § 3 Abs. 3 Satz 1 einer Bekanntmachung in § 3 Abs. 2 BauGB beschlossen. Ort und Dauer der öffentlichen Auslegung wurden am 20.09.1991 bekanntgemacht. Der Entwurf des Bebauungsplanes und der Begründung haben vom 20.09.1991 bis zum 20.10.1991 gemäß § 3 Abs. 2 BauGB öffentlich ausgelegt.

Zetel, den 12.11.1995
- SATZUNGSBESCHLUS**

DER RAT DER GEMEINDE ZETEL HAT DEN BEBAUUNGSPLAN NR. 45 NACH PRÜFUNG DER BEWERTUNG UND ANREGUNGEN GEMÄSS § 3 ABS. 2 BAUG. IN SEINER SITZUNG AM 15.06.1998 ALS SATZUNG (§ 10 BAUG.) BESCHLOSSEN.

ZETEL, DEN 17. MAI 1998
- GENEHMIGUNG**

DER BEBAUUNGSPLAN NACH § 9 ABS. 2 SATZ 2 BAUG. § 9 ABS. 4 BAUG. IST MIT VERFÜGUNG VOM HEUTIGEN TAG (AZ: / / 1998) UNTER AUFLAGEN / MASSGABEN MIT AUSNAHME DER DURCH § 6 ABS. 2 UND 4 BAUG. BESTIMMTEN, KENNTLICH GEMACHTEN TEILE GEMÄSS § 11 ABS. 1 UND 2 I. V. M. § 6 ABS. 2 UND 4 BAUG. ZUR VERWALTUNG BEFÄHIGT.

HÖHERE VERWALTUNGSBEHÖRDE
- ANZEIGE**

DER BEBAUUNGSPLAN NACH § 11 ABS. 1 UND 2 BAUG. AM 06.11.1998 ANGEZEIGT WORDEN (§ 9, § 11, § 12, § 13,