



PLANZEICHENERKLÄRUNG

- Art der baulichen Nutzung
(§ 9 Abs. 2 Nr. 1 BauZG, § 10 BauNVO)
 Allgemeine Wohngebiete
 Allgemeine Wohngebiete
 Allgemeine Wohngebiete
 (§ 9 Abs. 2 Nr. 1 BauZG, § 10 BauNVO)
- Maß der baulichen Nutzung
(§ 9 Abs. 2 Nr. 1 BauZG, § 10 BauNVO)
 Grundflächenzahl - Gesamtzahl
 Grundflächenzahl - Gesamtzahl
 Grundflächenzahl - Gesamtzahl
 (§ 9 Abs. 2 Nr. 1 BauZG, § 10 BauNVO)
- Freizeiteile als Hochstrahl
(§ 9 Abs. 2 Nr. 1 BauZG, § 10 BauNVO)
- Verkehrsflächen
(§ 9 Abs. 2 Nr. 1 BauZG, § 10 BauNVO)
 Verkehrsflächen besonderer Zweckbestimmung
 Fußgängerbereich
 Verkehrslenkender Bereich
 Mittelbereichsweiche
- Grundflächen
(§ 9 Abs. 2 Nr. 5 und Abs. 4 BauZG)
 Oberirdische Grundfläche
 Oberirdische Grundfläche
 Oberirdische Grundfläche
 (§ 9 Abs. 2 Nr. 5 und Abs. 4 BauZG)
- Wasserflächen und Stächen für die Wasserentlastung des
 Hochwasserabflusses und der Regelung des Wasserabflusses
(§ 9 Abs. 2 Nr. 7 und Abs. 4 BauZG)
 Wasserflächen
 Wasserflächen
 (§ 9 Abs. 2 Nr. 7 und Abs. 4 BauZG)
- Sonstige Flächen
 Grenze des räumlichen Geltungsbereichs des Bebauungsplans

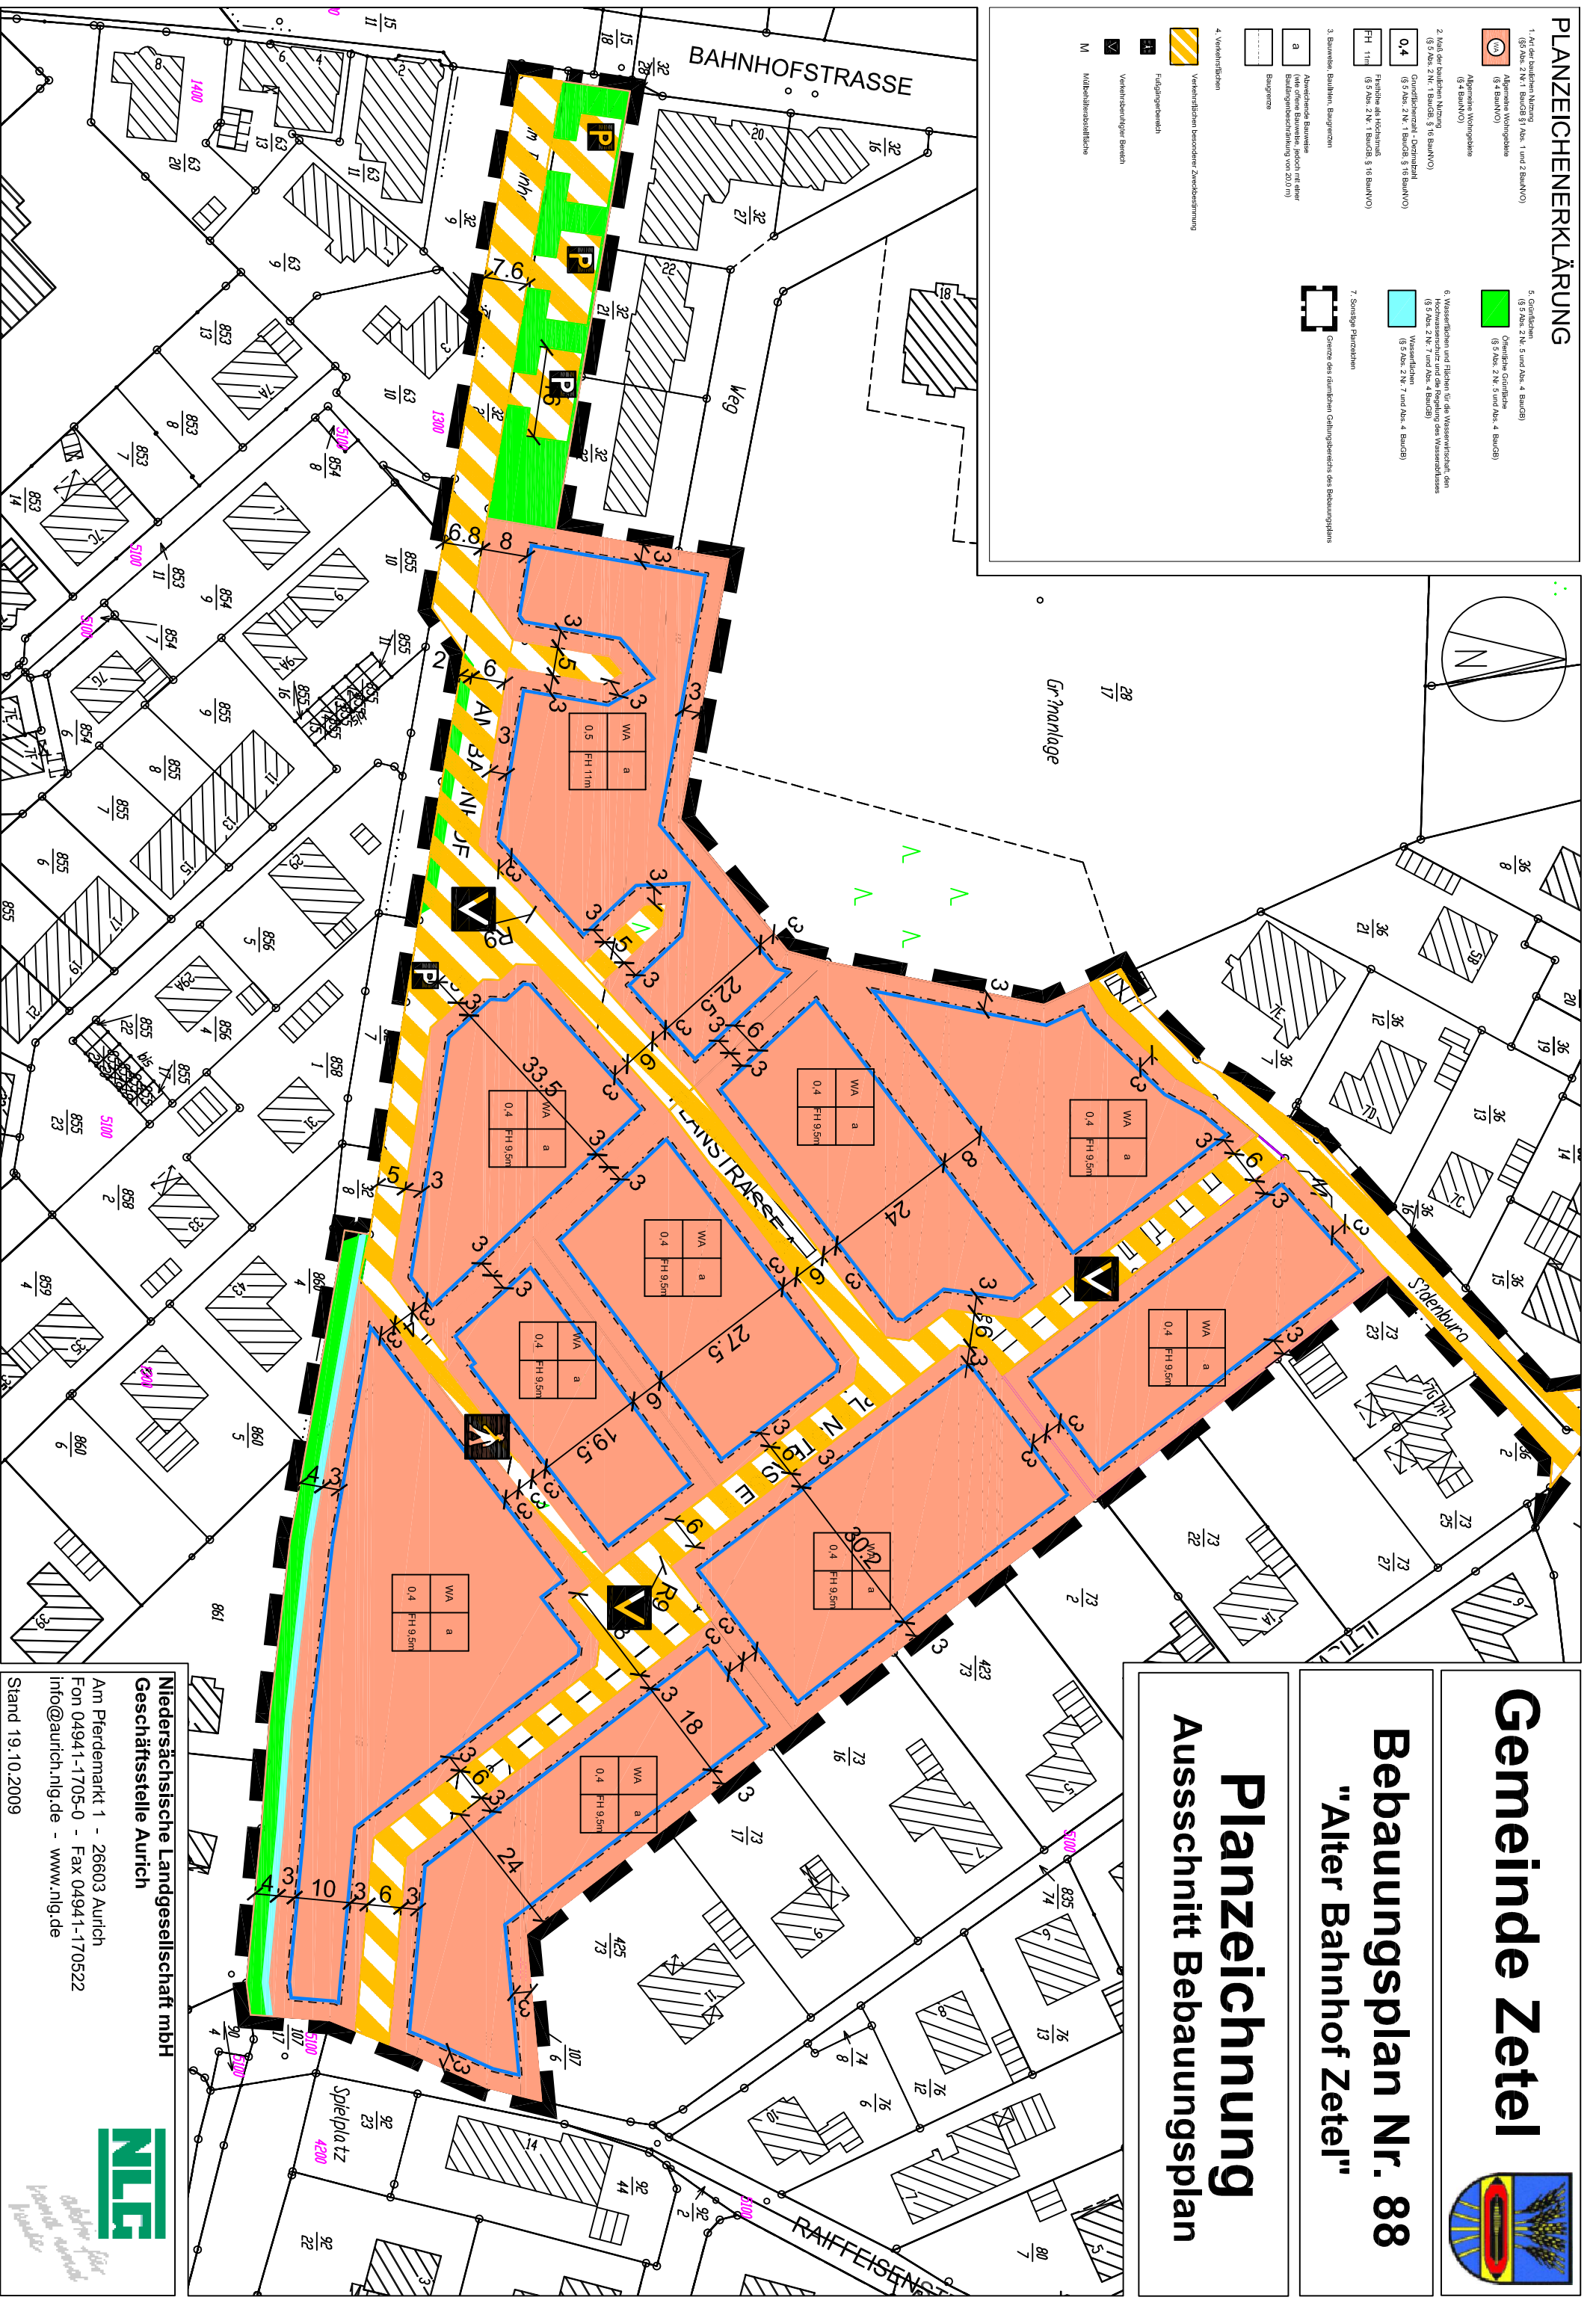

Gemeinde Zetel

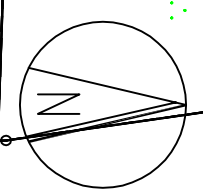

Bebauungsplan Nr. 88

"Alter Bahnhof Zetel"

Planzeichnung

Ausschnitt Bebauungsplan

Niedersächsische Landgesellschaft mbH
 Geschäftsstelle Aurich
 Am Pferdemarkt 1 - 26603 Aurich
 Fon 04941-1705-0 - Fax 04941-170522
 info@aurich.nlg.de - www.nlg.de
 Stand 19.10.2009

